

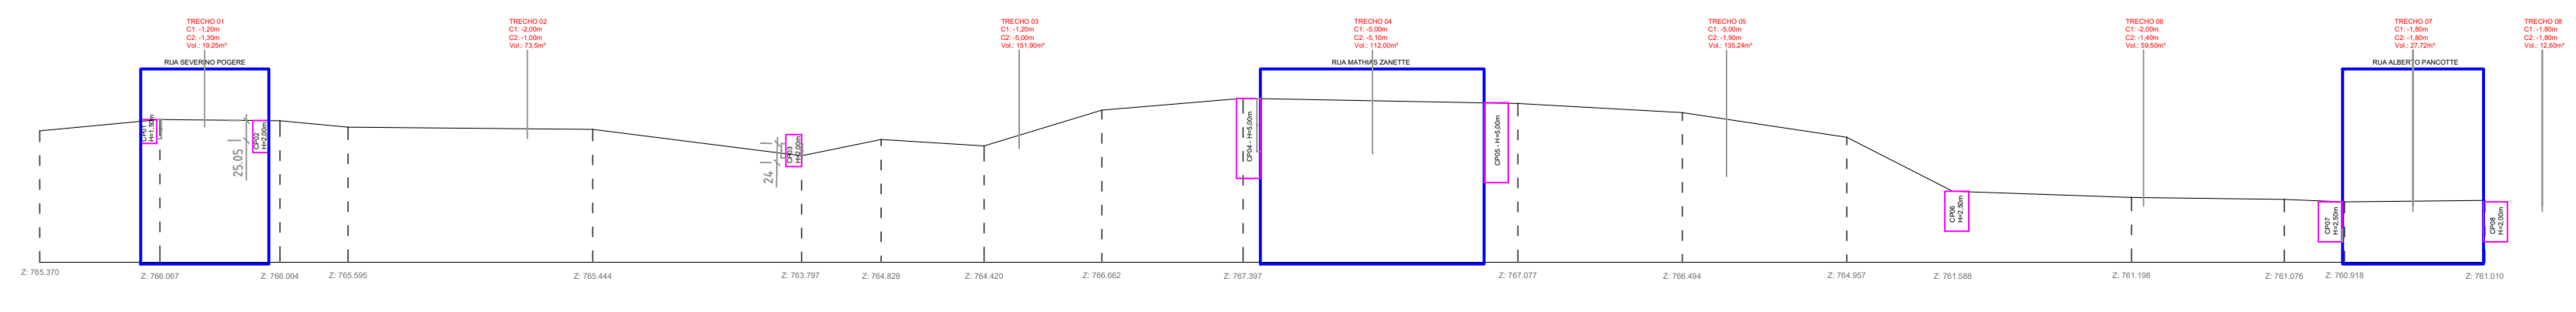
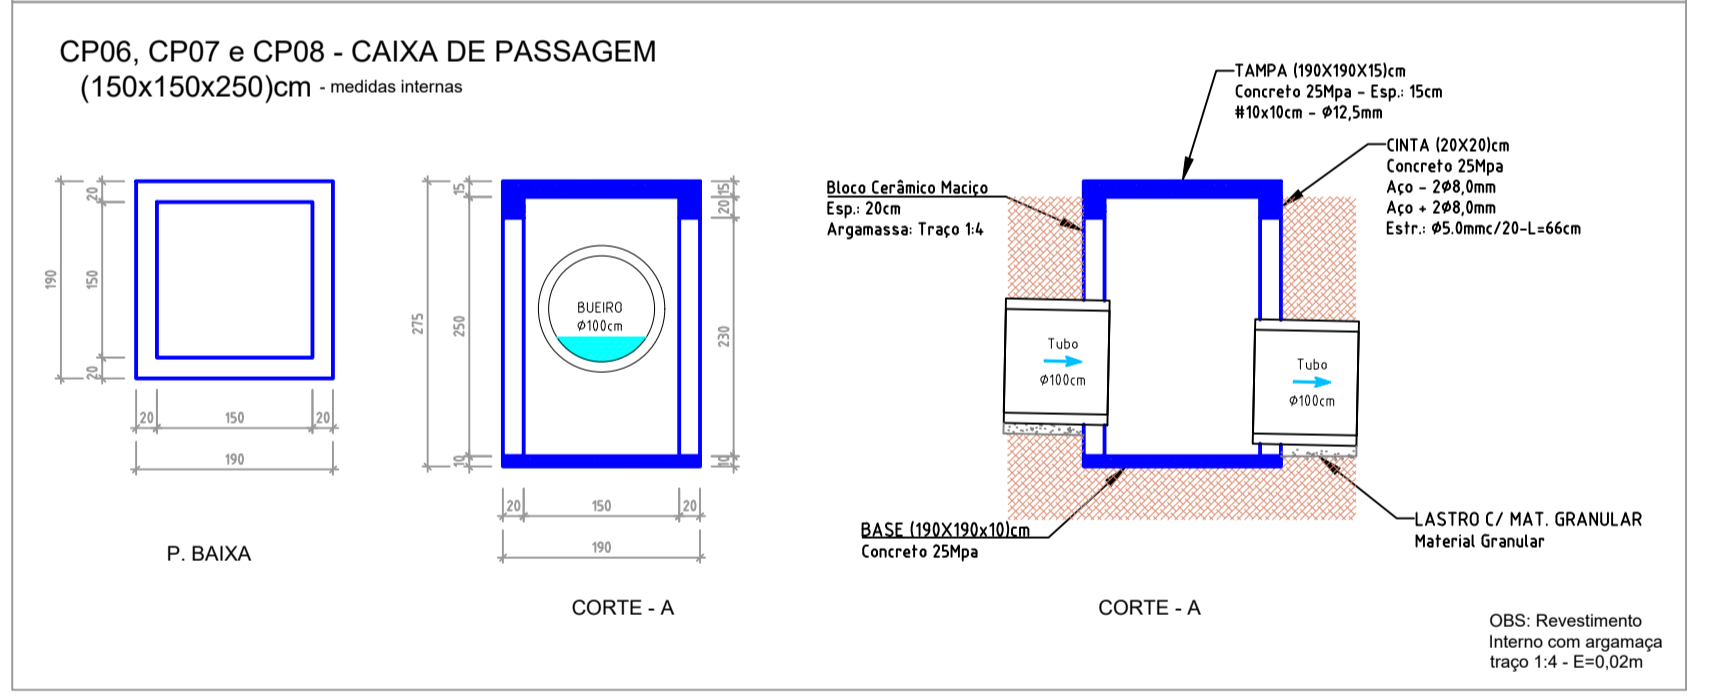
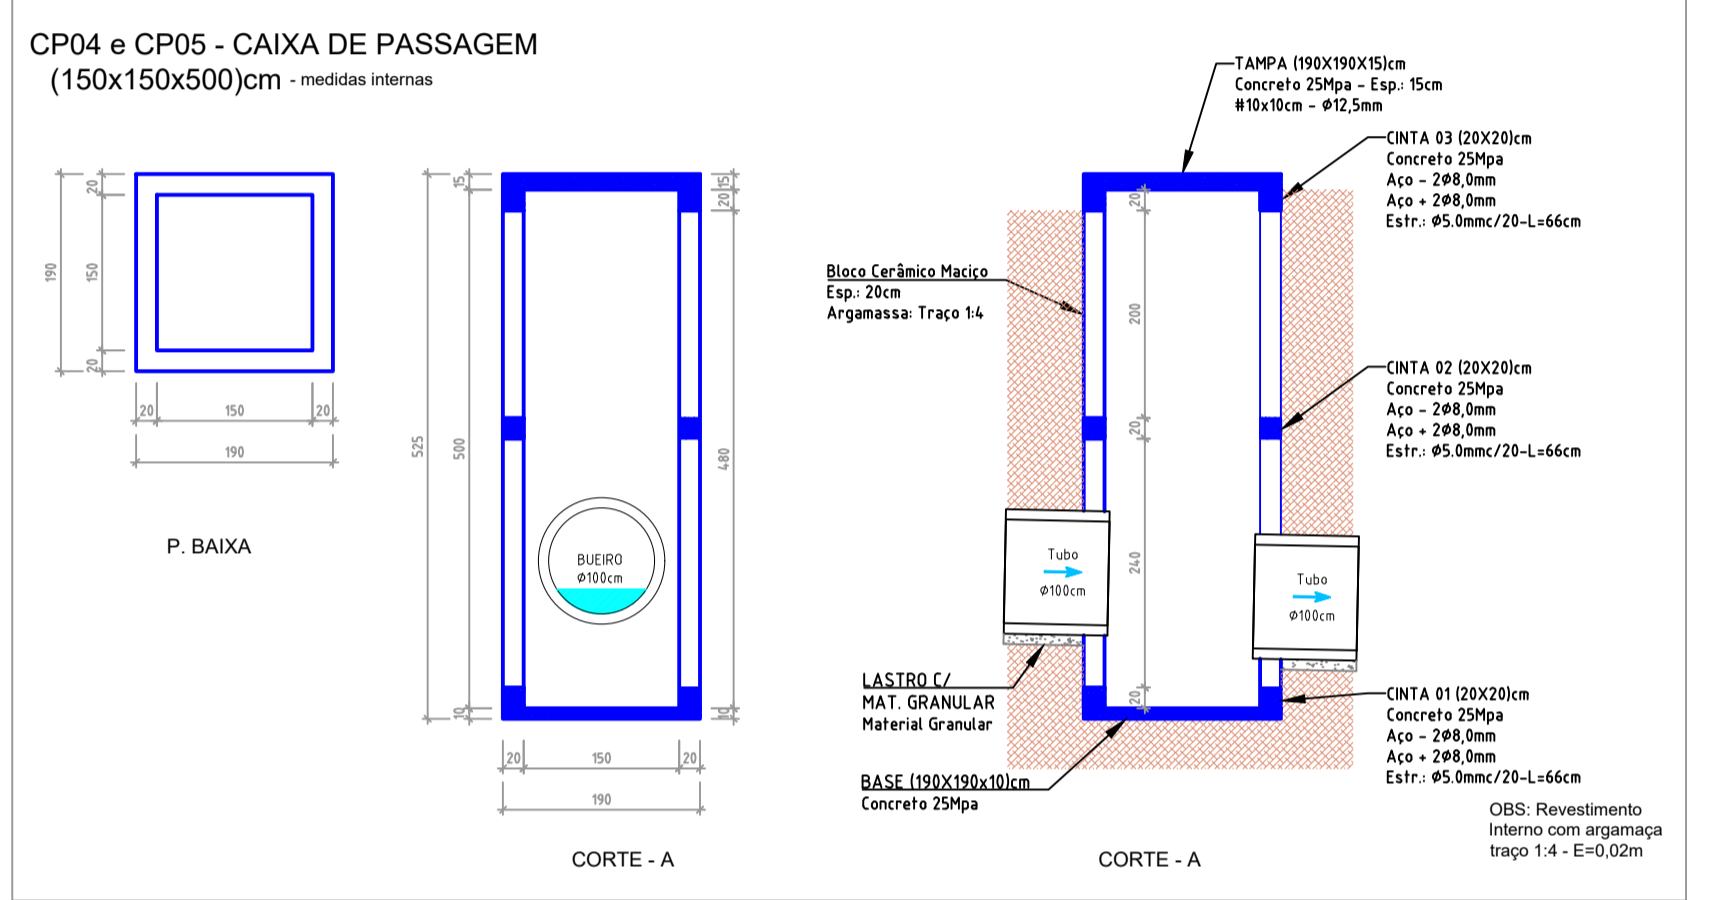


PROJETO GEOMÉTRICO
Escala: 1/250

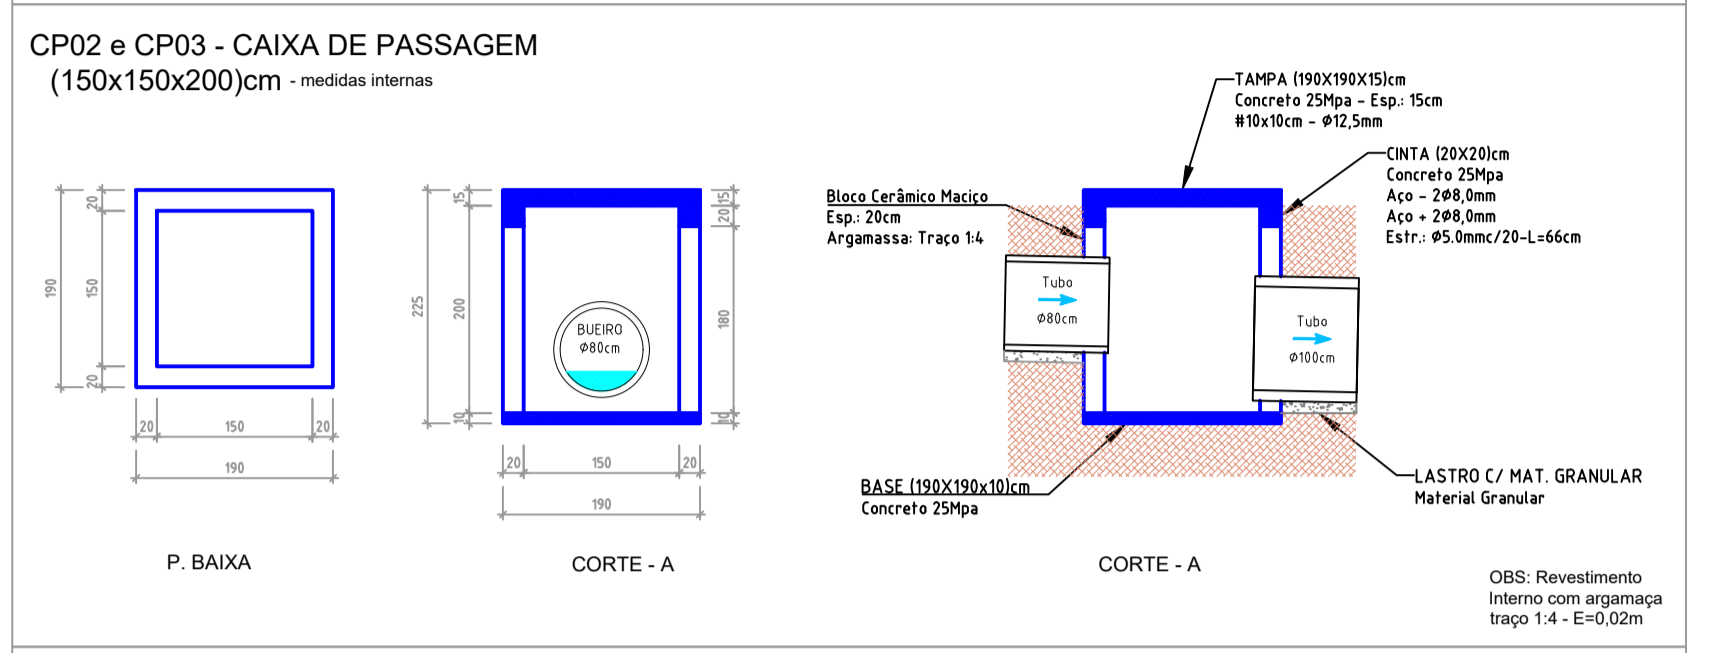

CORTE DE PERFIL LONGITUDINAL
Escala: 1/250

Meta 06: Restabelecimento de sistema de drenagem pluvial na área urbana de Itapuca

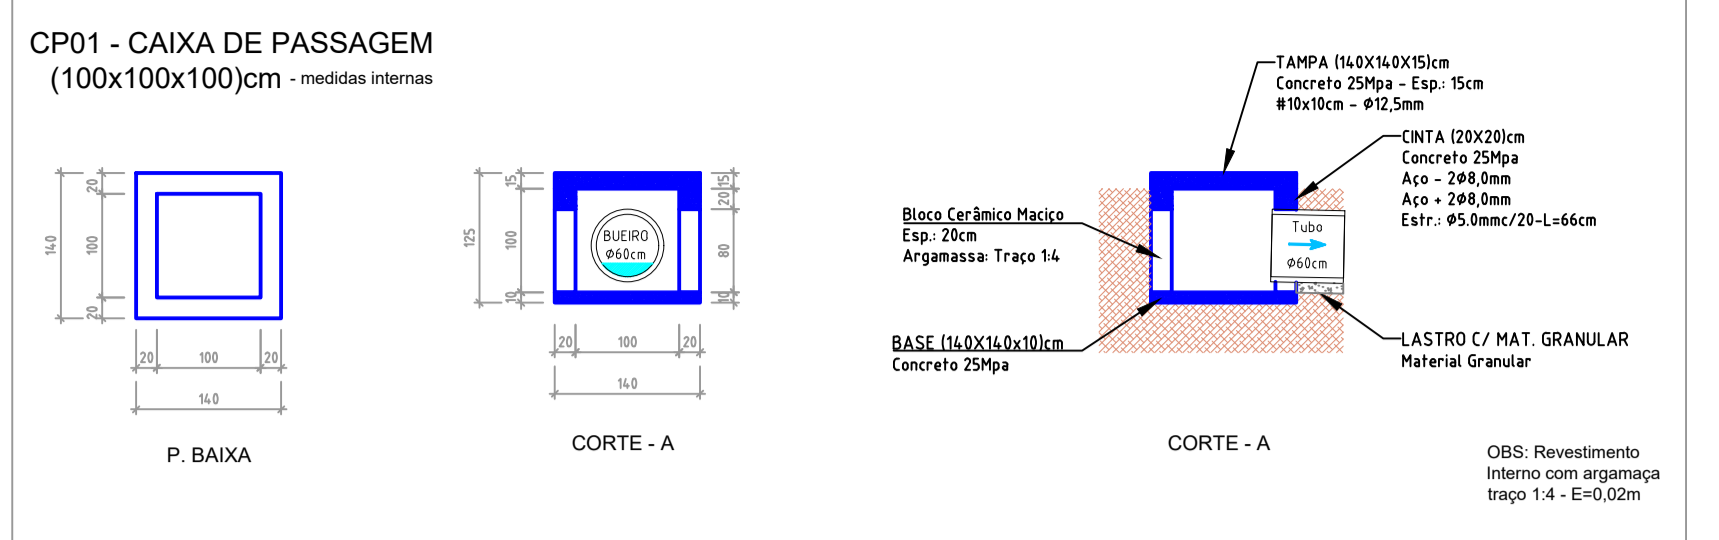

RESTABELECIMENTO DE SISTEMA DE DRENAGEM PLUVIAL URBANA NA AVENIDA MATHIAS ZANETTE
Endereço: Avenida Mathias Zanette Município de Itapuca-RS

Iniciativa: PREFEITURA MUNICIPAL DE ITAPUCA MARCOS JOSÉ SCORSATTO Prefeito Municipal Endereço: Rua Arvorezinha nº, Cidade de Itapuca-RS	Data: ago/24
Projeto: Recurso para ações de restabelecimento Olmiro Serafini Eco Engenheiro Civil CREA MT N° 3798-D OLMIRO SERAFINI ECO ME CREA 179525	Área:
Projeto Executivo: Drenagem Pluvial urbana	Meta:
	ART: 13311111
	Escala: indicada
	Prancha: 02/02